
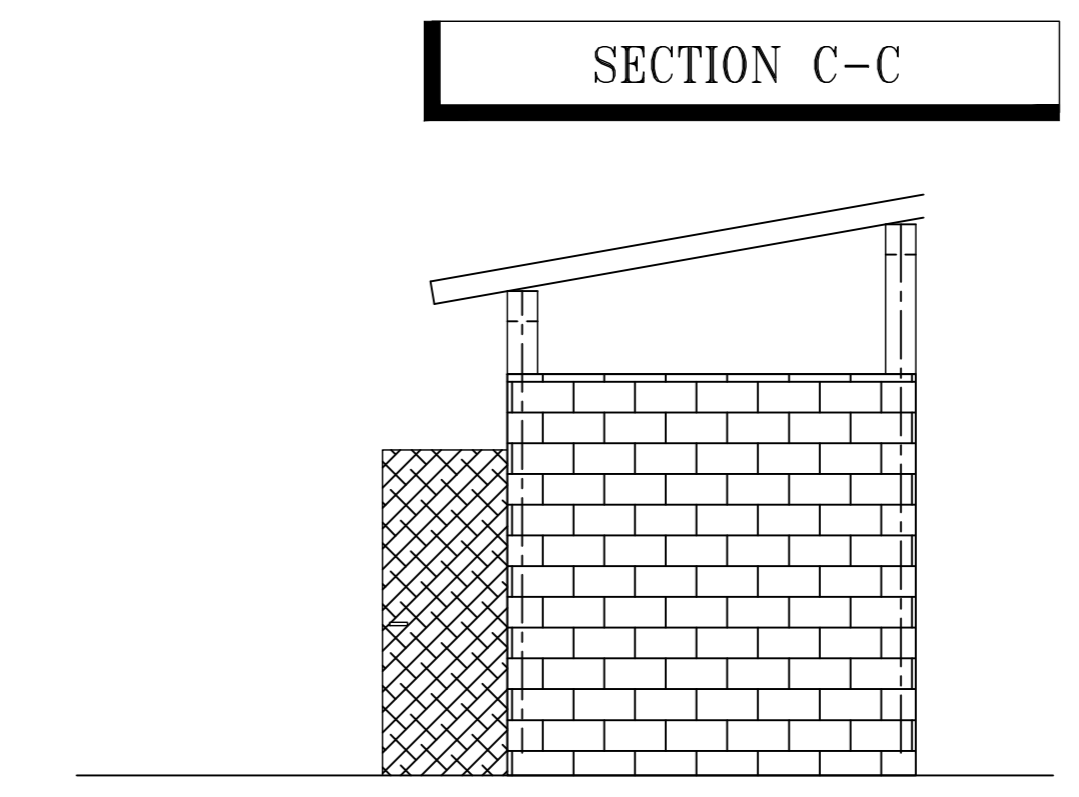


Legende :

- LIMITE ZONE REGLEMENTEE (RADIOPROTECTION) / LIMIT RESTRICTED AREA (RADIATION PROTECTION)
- - - Réseaux eau usé / Water network usg
- TRAPPE DE FUMÉES / SMOKE EXHAUST
- US POSTE UTILITE / UTILITY STATION
- ZONE DE PASSAGE LIBRE / AREA FREE

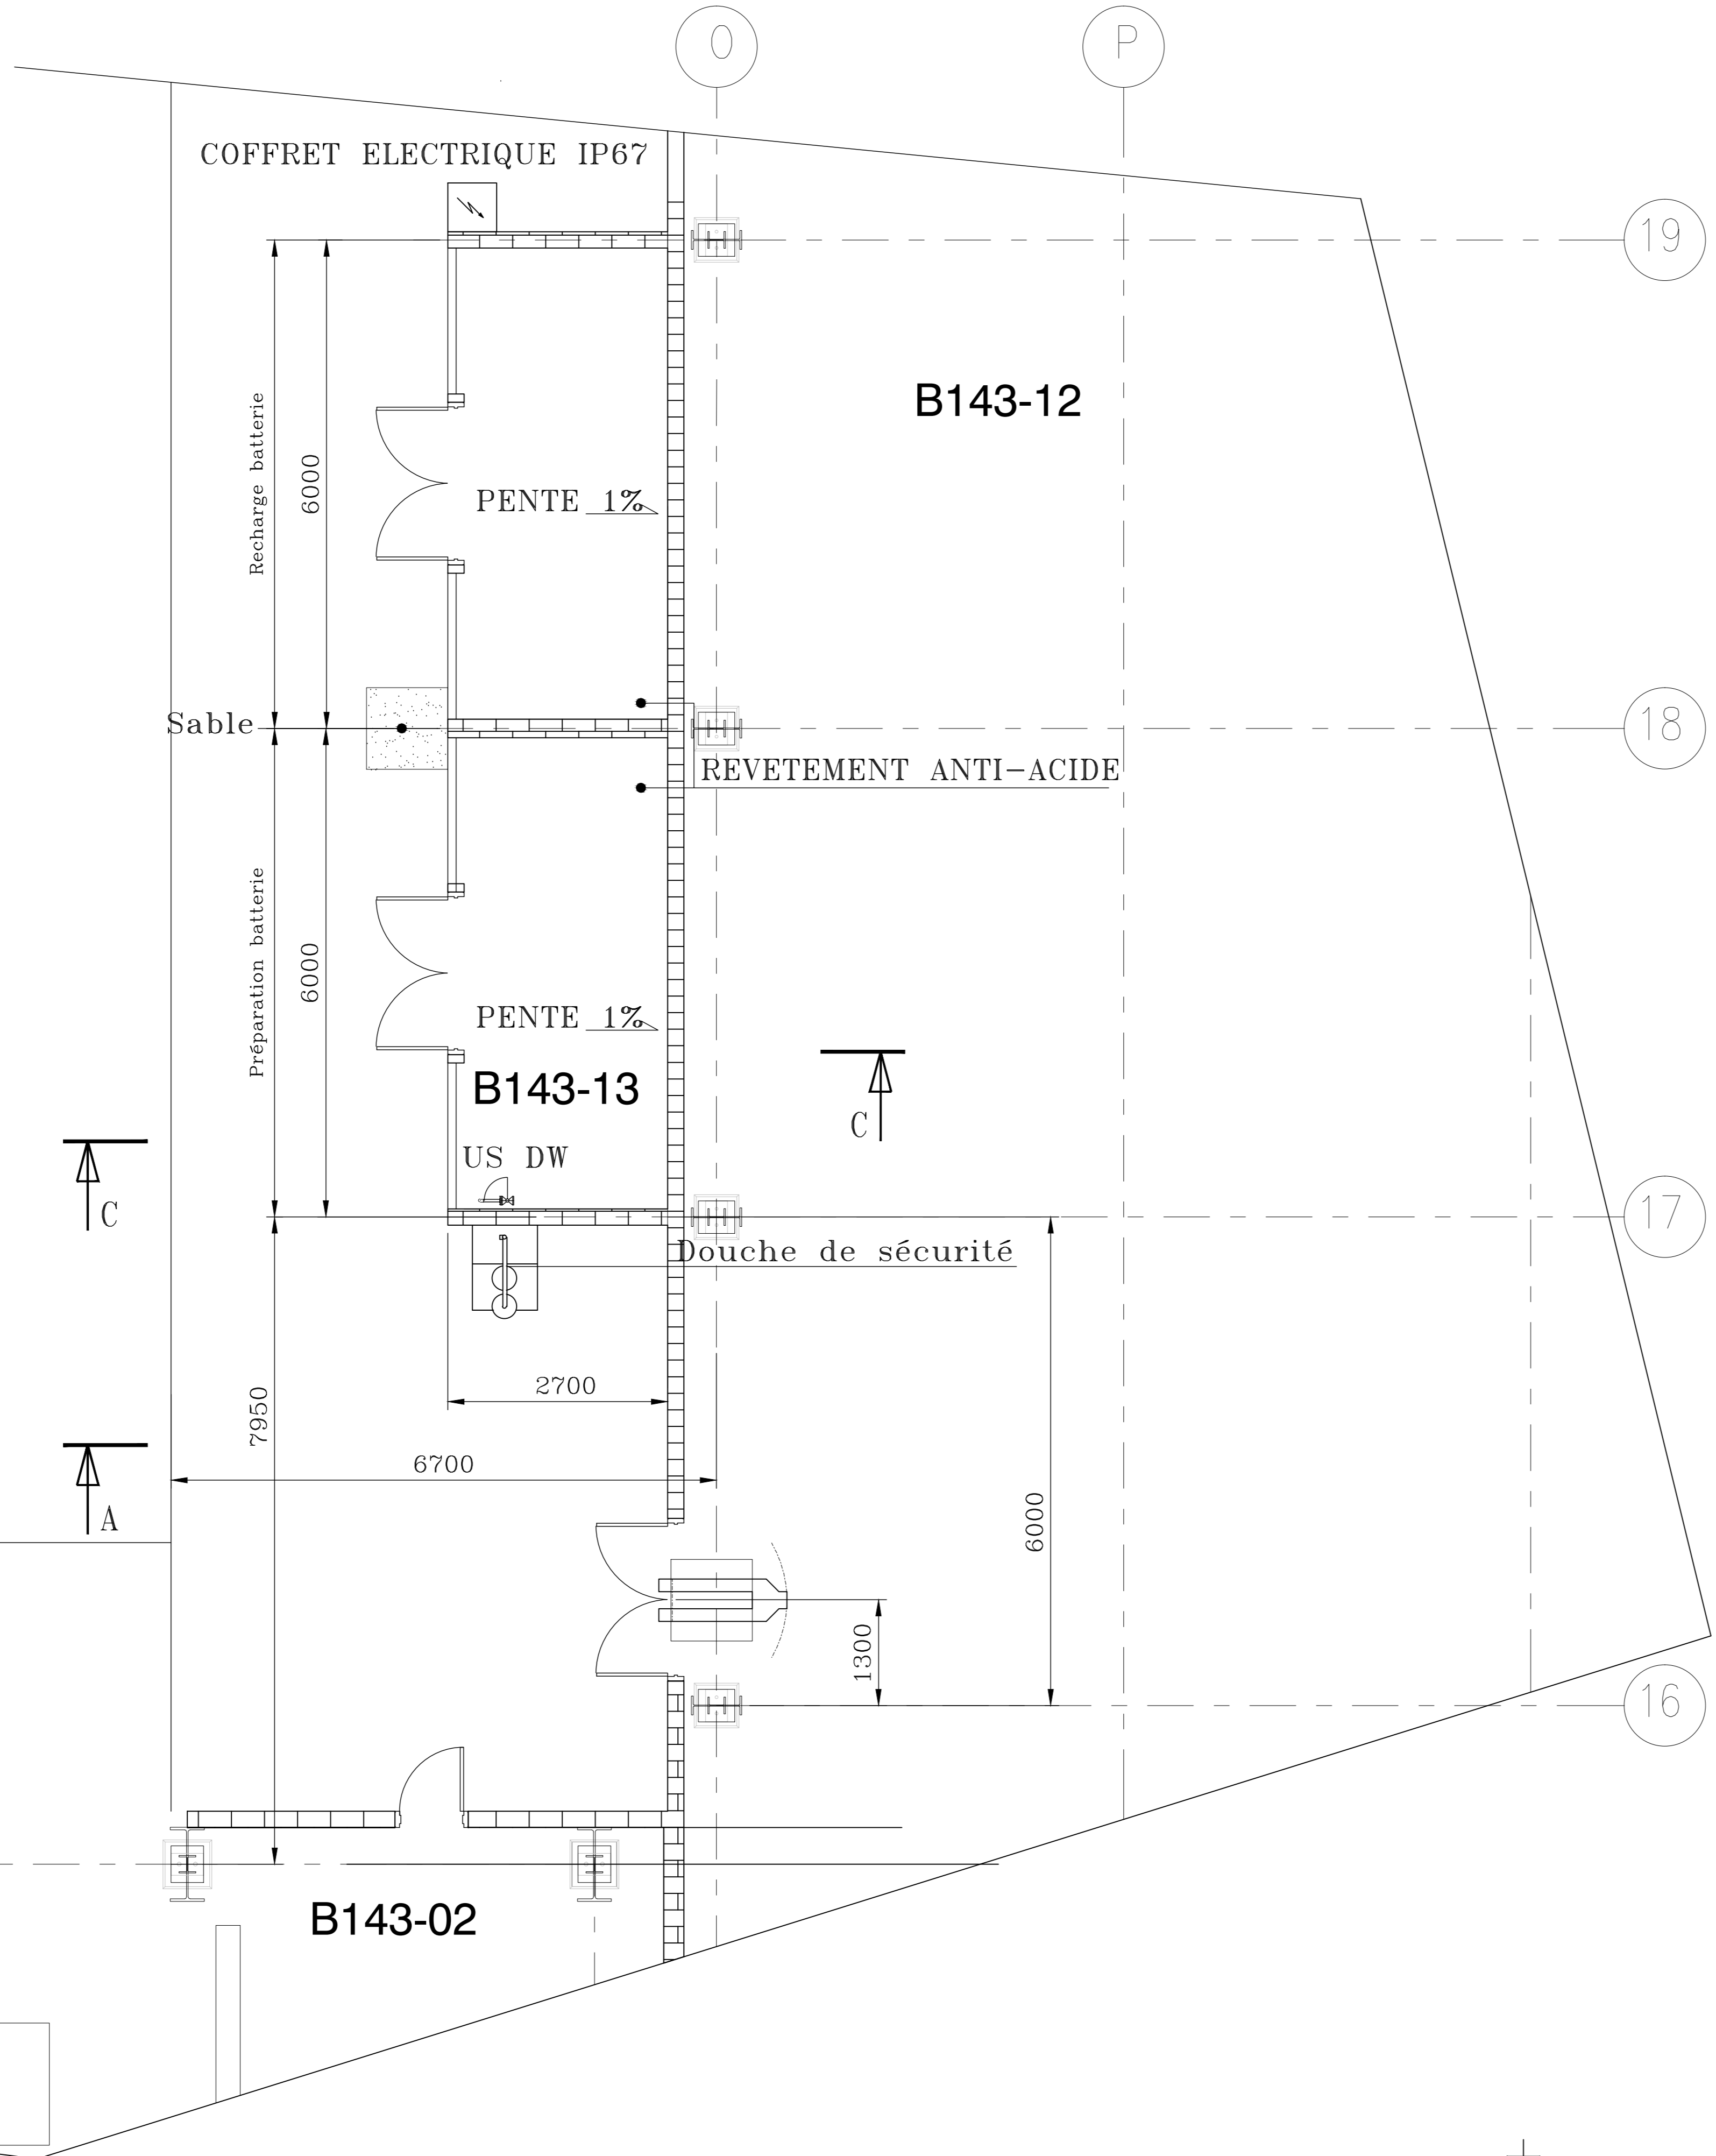


PLAN DE MASSE ZONE CARREAU DE SINEZ / PLOT PLAN AREA MAIN OFFICE	9806.J-0140-DW-0051-001
NOMENCLATURE ATELIERS PNEUMATIQUES / LIST WORKSHOPS	
PLAN DE MASSE ZONE CENTRALE	9806.J-0000-DW-0051-003
PLAN DE MASSE GENERAL	9806.J-0000-DW-0051-002
TITRE / TITLE	NUMERO DE PLAN / DRAWING NUMBER

PLANS DE REFERENCE / REFERENCE DRAWINGS

LEVEL ± 100,000 = 436,00 ENG 96
 LE NIVEAU ± 100,000 CORRESPOND AU POINT BAS FINI DU BALLAGE
 THE ± 100,000 REF. LEVEL ON GROUND FLOOR SLABS CORRESPONDS TO THE LOWER FINISHED LEVEL OF SLOPES

NOTE: / NOTE

TOUTES LES COTES SONT EN MILLIMETRES, SAUF LES COTES DE NIVEAUX ET LES COORDONNEES DES POINTS DE REFERENCE QUI SONT DONNEES EN METRES.
 ALL DIMENSIONS ARE GIVEN IN MILLIMETERS EXCEPT THE LEVEL DIMENSIONS AND THE COORDINATES OF REFERENCE POINTS WHICH ARE GIVEN IN METERS.

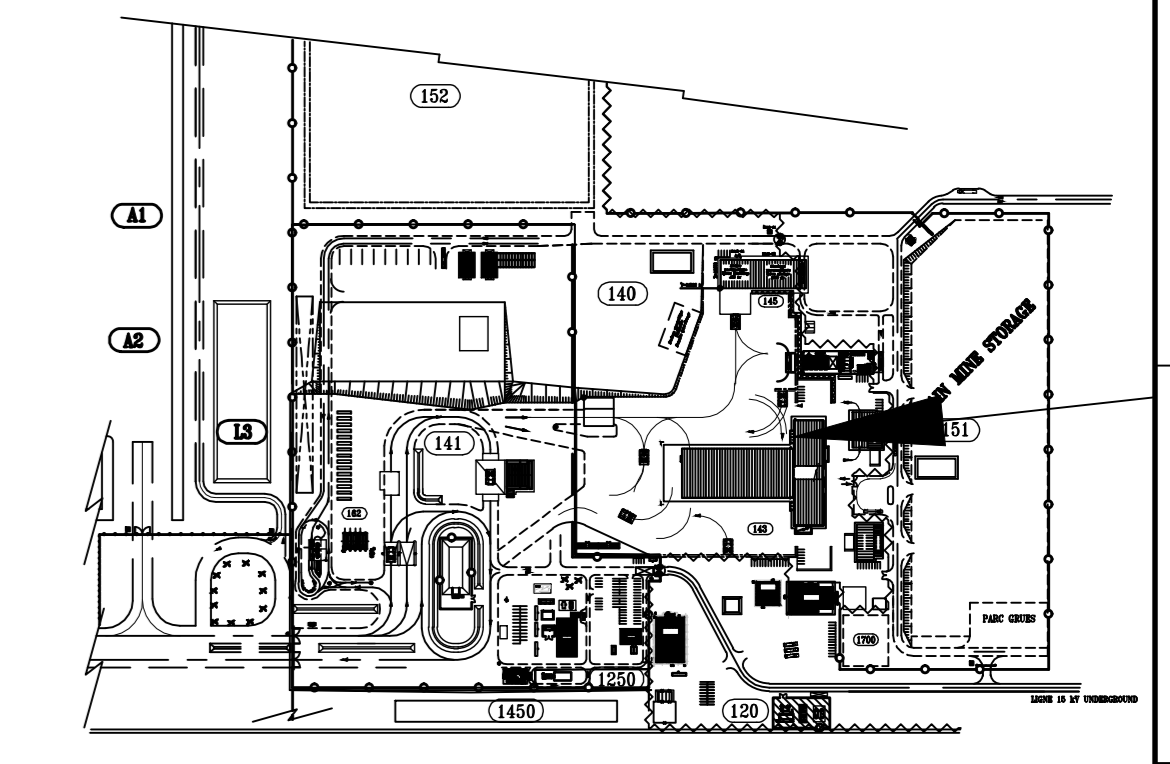

INDICE / INDEX	DATE / DATE	DESCRIPTION / DESCRIPTION	ETABLI / AUTHOR	VERIFIE / CHECKED	APPROUVE / APPROVED
0	25/02/13	IFC	AGE	RLE	HJM
A	22/01/13	IFD	PLE	HJM	XM

PLAN DE MASSE / PLOT PLAN					
ATELIER MAINTENANCE ENGIN (B143-13) : LOCAL BATTERIES / MACHINE MAINTENANCE WORKSHOP (B143-13) : LOCAL BATTERY					
ECH. / SCALE	1/50	FORMAT / SIZE	A0	FICHIER CAD / CAD FILE	9806.J-0143-DW-0051-013.dwg
PROJET / PROJECT	0143	DW	0051	013	0
UNITE / UNIT		NUMERO / ZON		REV.	

